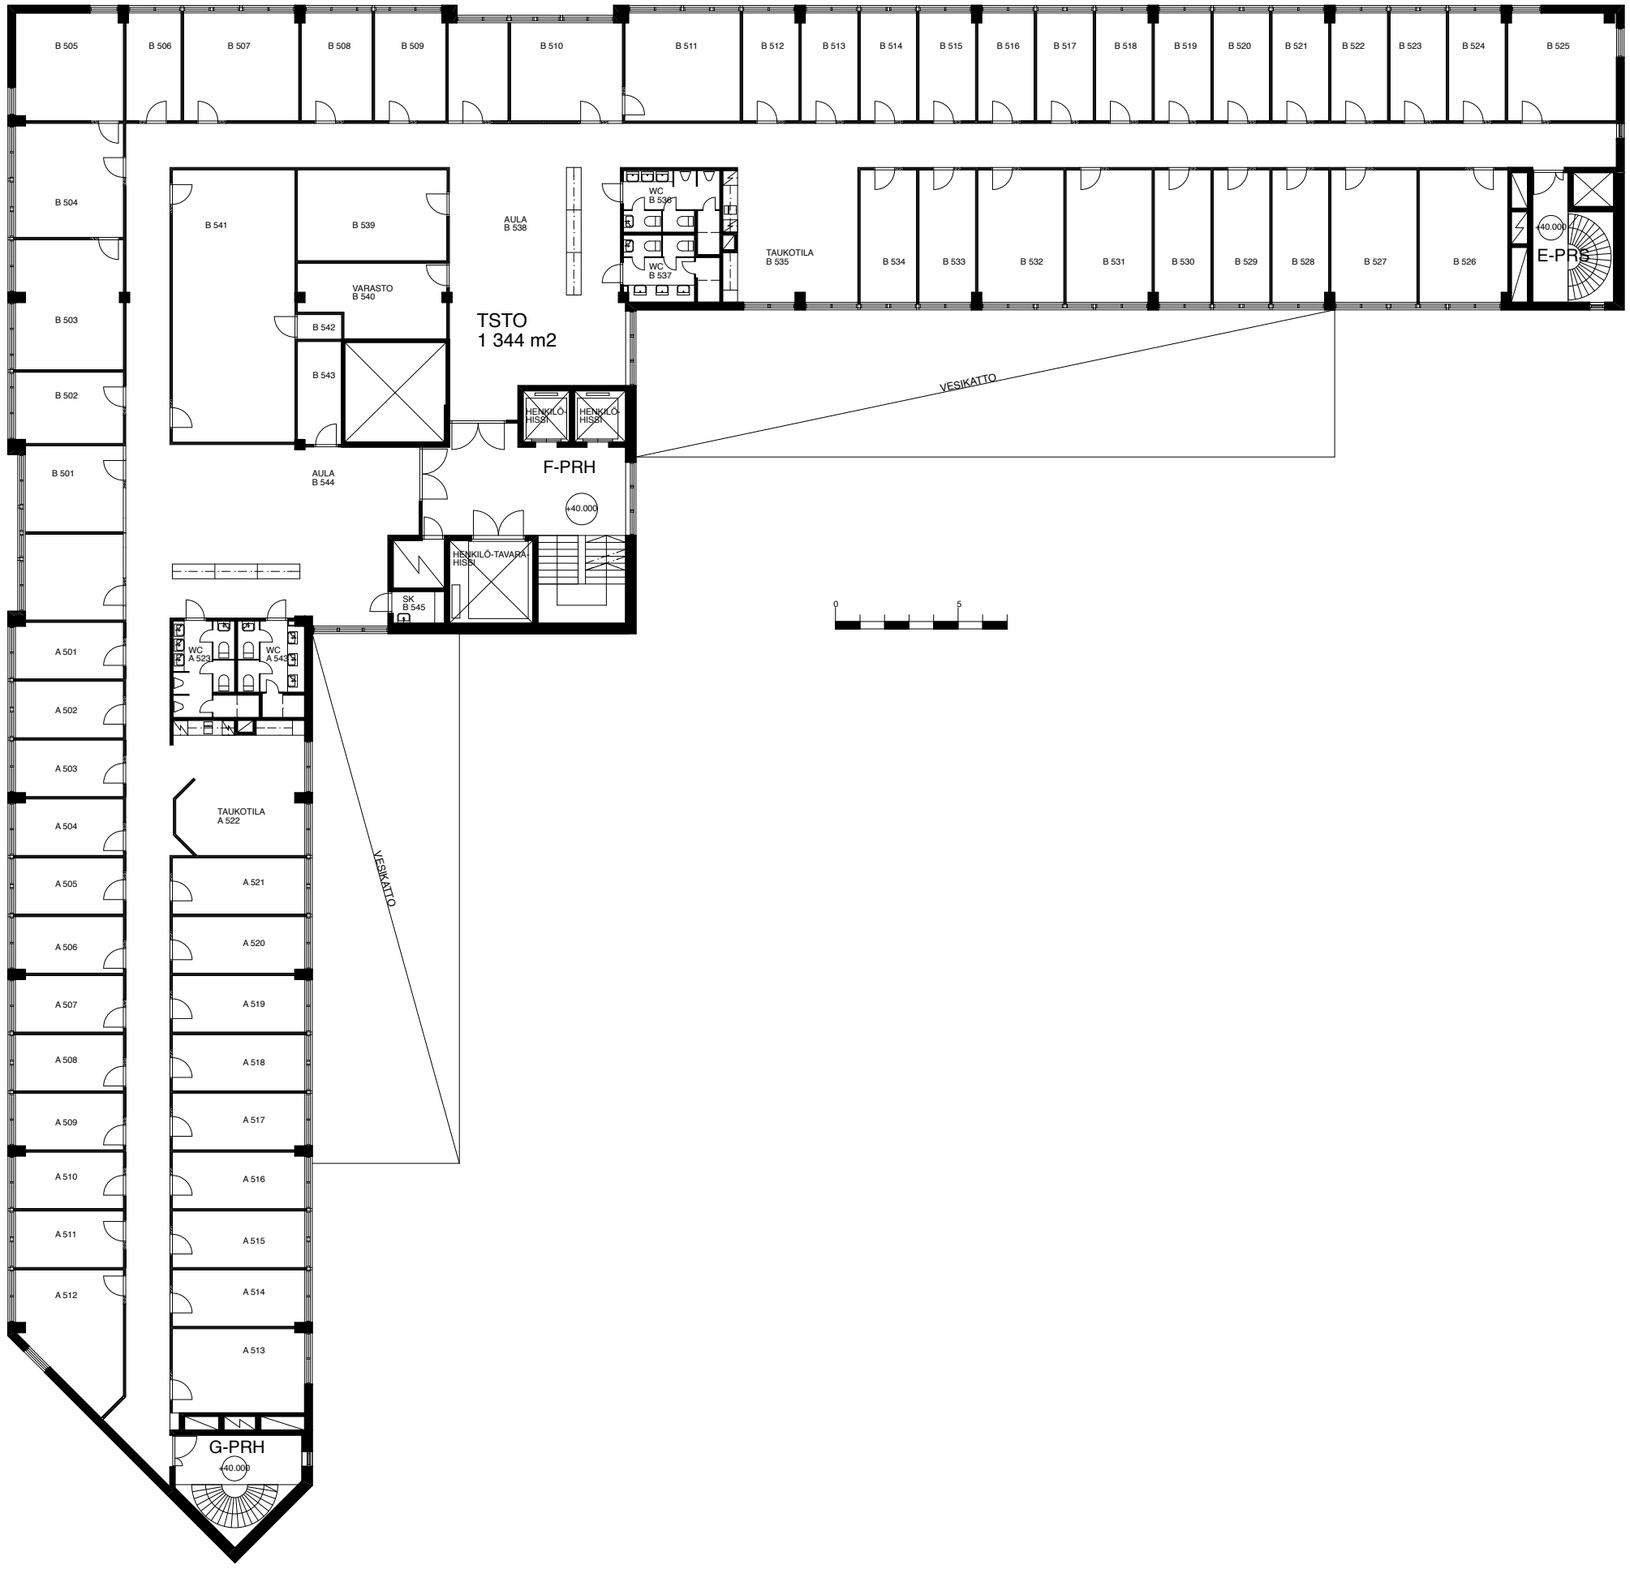
B 505
B 506
B 507
B 508
B 509
B 510
B 511
B 512
B 513
B 514
B 515
B 516
B 517
B 518
B 519
B 520
B 521
B 522
B 523
B 524
B 525
B 504
B 503
B 502
B 501
A 501
A 502
A 503
A 504
A 505
A 506
A 507
A 508
A 509
A 510
A 511
A 512
B 541
B 539
VARASTO
B 540
B 542
B 543
AULA
B 538
TSTO
1 344 m2
WC
B 536
WC
B 537
TAUKOTILA
B 535
B 534
B 533
B 532
B 531
B 530
B 529
B 528
B 527
B 526
+40.000
E-PRH
VESIKATTO
HENKILÖ-
HISSI
HENKILÖ-
HISSI
F-PRH
AULA
B 544
+40.000
HENKILÖ-TAVARA
HISSI
SK
B 545
0
5
WC
A 523
WC
A 543
TAUKOTILA
A 522
VESIKATTO
A 521
A 520
A 519
A 518
A 517
A 516
A 515
A 514
A 513
G-PRH
+40.000